



Schmiedehof

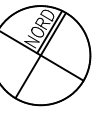

Parkplatz

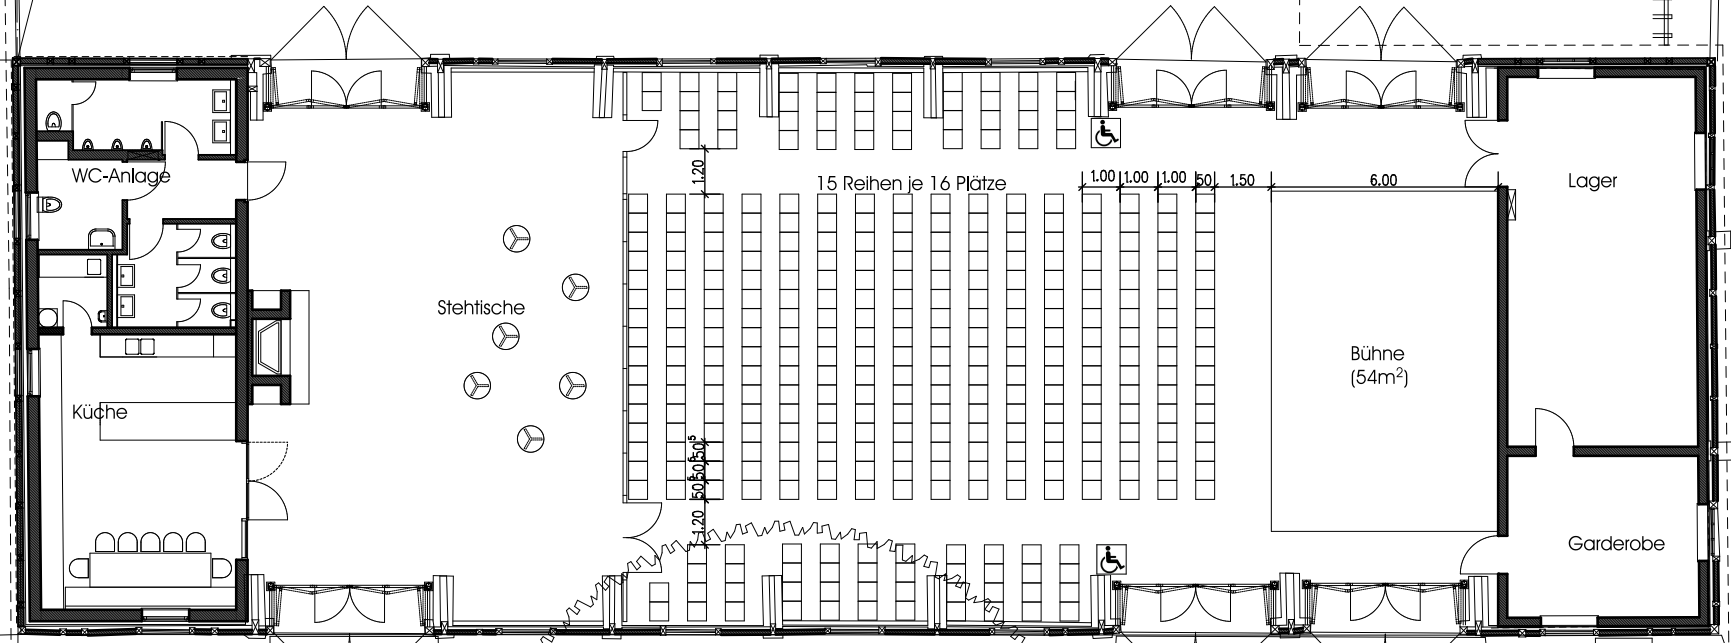

Parking

Werderdammstraße

Bestuhlungsplan

PARETZER SCHEUNE
KULTURSCHEUNE DER STIFTUNG PARETZ
WERDERDAMMSTRASSE 14669 KETZIN OB PARETZ

Projekt-Nr.	09-03
Maßstab	1 : 200
Blattgröße	21/29.7 (A4)
erstellt	11.05.2010
MA	SW
Stand	Index
26.03.2011	
Plan-Nr.	09-03 20-01BS

- Stuhl
- Rollstuhlplatz (bei Bedarf mehr)

KONZERT 342 Plätze

Auftraggeber: Stiftung Paretz
Tollhaus
Paretz-Hofstr. 2
14669 Ketzin OB Paretz
info@stiftung-paretz.de

Tel: (033233) 73 772
Fax: (033233) 74 906

Architekt: Susanna Weber | Architektur
Dipl.-Ing. (FH) Ines Architektin
Zappeltstraße 54
70193 Stuttgart
SWeber-Architektur@bonline.de

Tel: (0711) 63 65 213
Tel: (033233) 74 867
Kath.-Heilmann-Str. 3
14669 Ketzin