
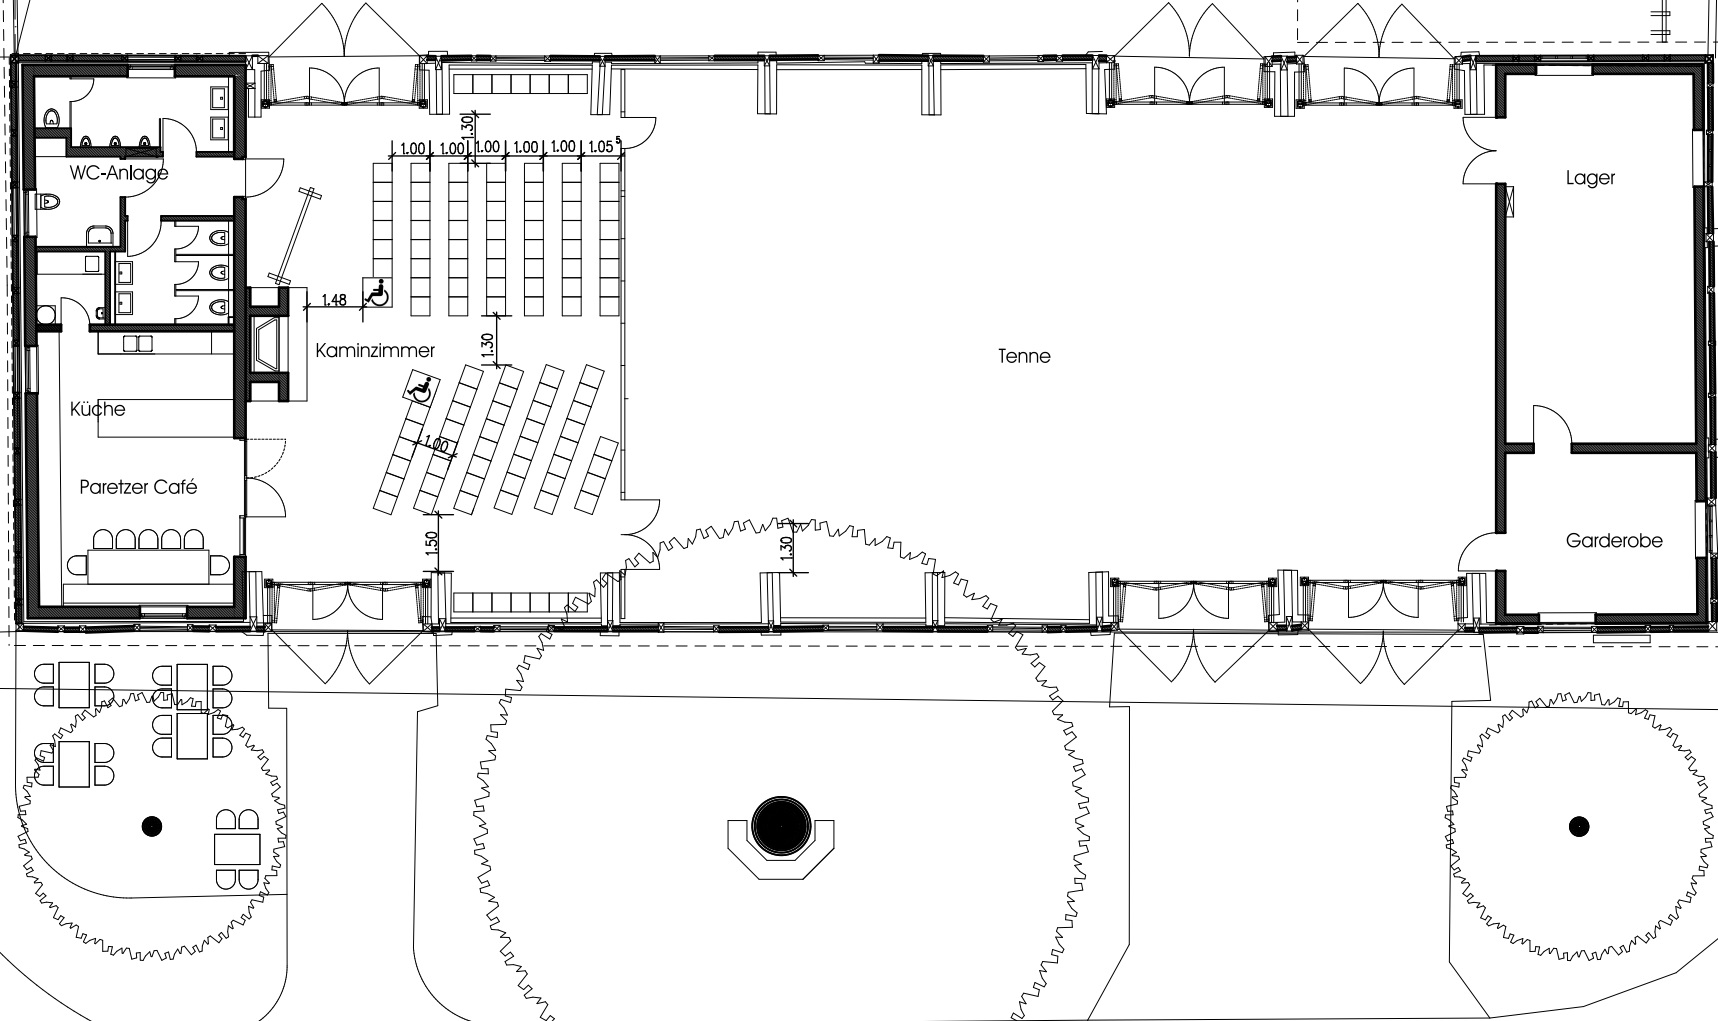


Schmiedehof

Parkplatz

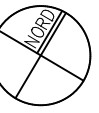

Parking

Werderdammstraße

Bestuhlungsplan

PARETZER SCHEUNE
 KULTURSCHEUNE DER STIFTUNG PARETZ
 WERDERDAMMSTRASSE 14669 KETZIN OB PARETZ

Projekt-Nr.

09-03

- Stuhl
- Rollstuhlplatz
(bei Bedarf mehr)

Maßstab 1 : 200 Blattgröße 29.7/21 (A4)

erstellt 11.05.2010 MA SW

VORTAG 112 Plätze

Stand 26.03.2011 Index

Auftraggeber:
 Stiftung Paretz
 Tolnhaus
 Paretz-Hofes-Str. 2
 14669 Ketzin OB Paretz
 info@stiftung-paretz.de

Tel: (033233) 73 772
 Fax: (033233) 74 906

Architekt:
 Susanna Weber | Architektur
 Dipl.-Ing. (FH) Ines Architektin
 Zappelstraße 54
 70193 Stuttgart
 SWeber-Architektur@bonline.de

Tel: (0711) 63 65 213
 Tel: (033233) 74 887
 Kahl-Helmreich-Str. 3
 14669 Ketzin

Plan-Nr. 09-03 20-01BS