


Parkplatz

Parking

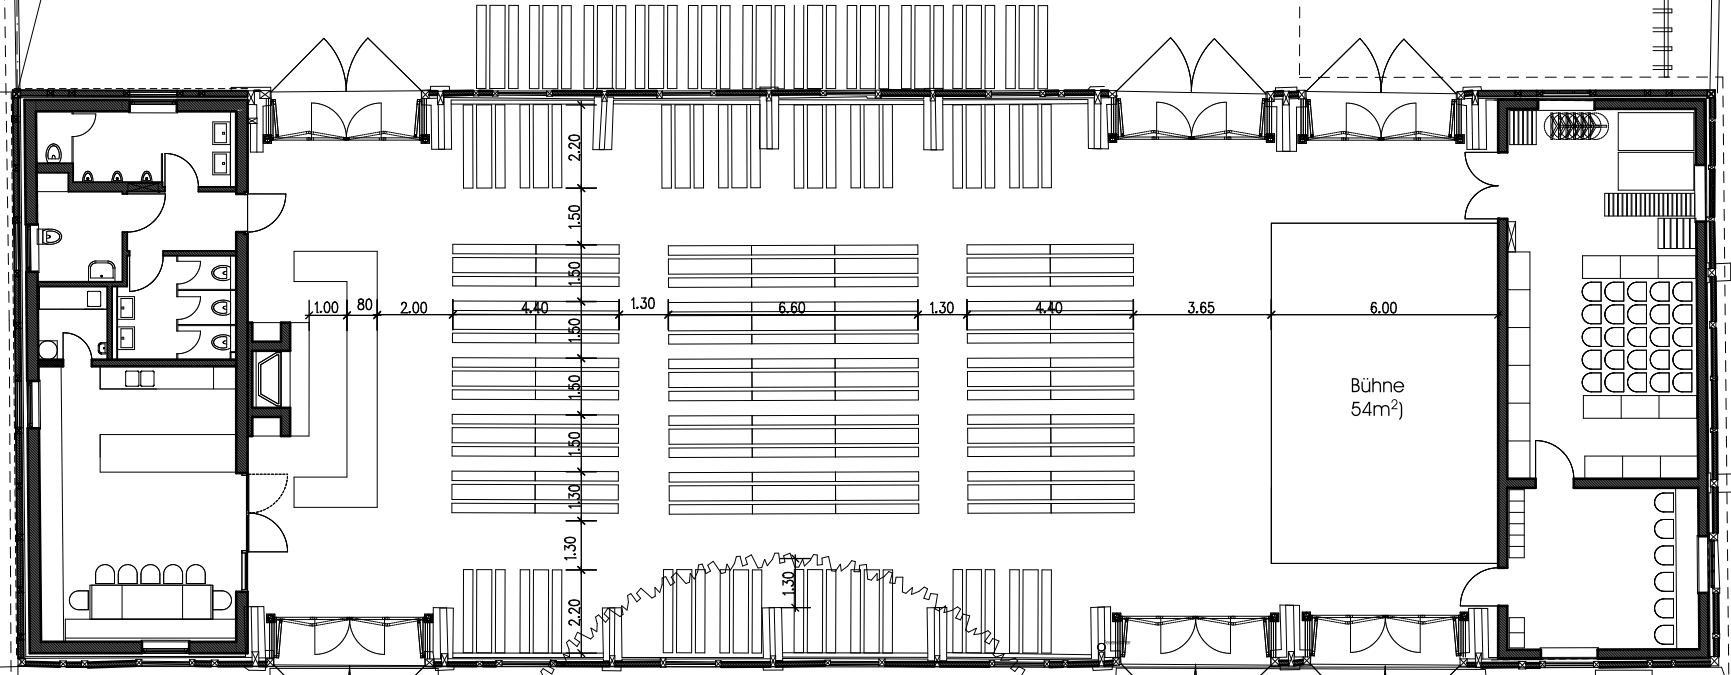

Werderdammstraße

Bestuhlungsplan

PARETZER SCHEUNE
 KULTURSCHEUNE DER STIFTUNG PARETZ
 WERDERDAMMSTRASSE 14669 KETZIN OB PARETZ

Projekt-Nr.

09-03

Feste mit Bestuhlung (Biertische + -bänke)
SCHEUNENFEST 510 Plätze

Maßstab Blattgröße

1 : 200 21/29.7 (A4)

erstellt MA

11.05.2010 SW

Stand Index

26.03.2011

Plan-Nr. **09-03 20-01BS**



Auftraggeber:
 Stiftung Paretz
 Tolnhaus
 Paretz-Kloster-Str. 2
 14669 Ketzin OB Paretz
 info@stiftung-paretz.de

Tel: (033233) 73 772
 Fax: (033233) 74 906

Architekt:
 Susanna Weber | Architektur
 Dipl.-Ing. (FH) Ines Architektin
 Zappelstraße 54
 70193 Stuttgart
 SWeber-Architektur@bonline.de

Tel: (0711) 63 65 213
 Tel: (03233) 74 867
 Kath.-Heilbrunn-Str. 3
 14669 Ketzin