



# Schmiedehof

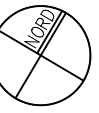

Parkplatz

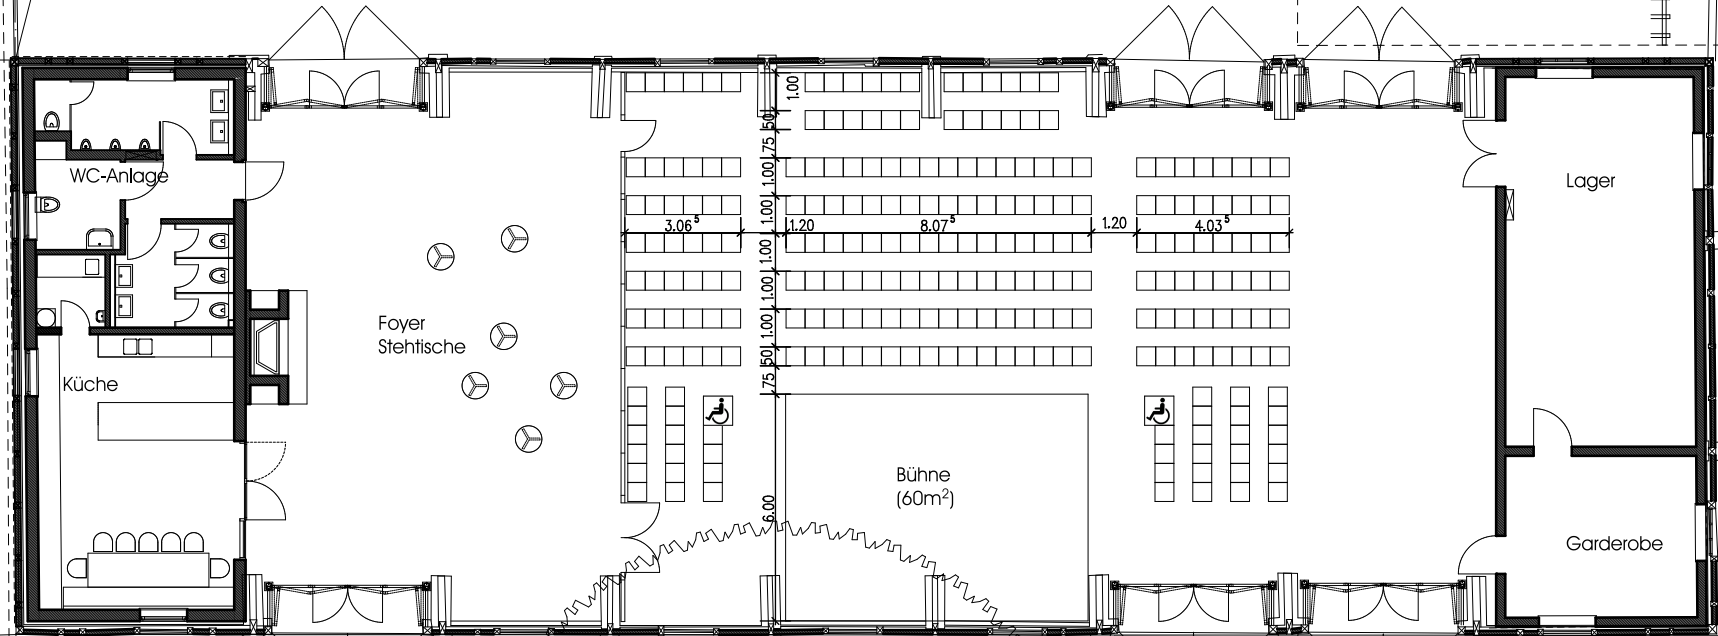

Parking

Werderdammstraße

## Bestuhlungsplan

PARETZER SCHEUNE  
KULTURSCHEUNE DER STIFTUNG PARETZ  
WERDERDAMMSTRASSE 14669 KETZIN OB PARETZ

Projekt-Nr.

09-03

- Stuhl
- Rollstuhlplatz  
(bei Bedarf mehr)

Maßstab 1 : 200 Blattgröße 21/29.7 (A4)

erstellt 11.05.2010 MA SW

### KONZERT 250 Plätze

Auftraggeber:  
Stiftung Paretz  
Tollhaus  
Paretz-Hof-Str. 2  
14669 Ketzin OB Paretz  
info@stiftung-paretz.de

Tel: (033233) 73 772  
Fax: (033233) 74 906

Architekt:  
Susanna Weber | Architektur  
Dipl.-Ing. (FH) Ines Architektin  
Zappellstraße 54  
70193 Stuttgart  
SWeber-Architektur@bonline.de

Tel: (0711) 63 65 213  
Tel: (033233) 74 867  
Kath.-Helmreich-Str. 3  
14669 Ketzin

Stand 26.03.2011  
Index

Plan-Nr. 09-03 20-01BS